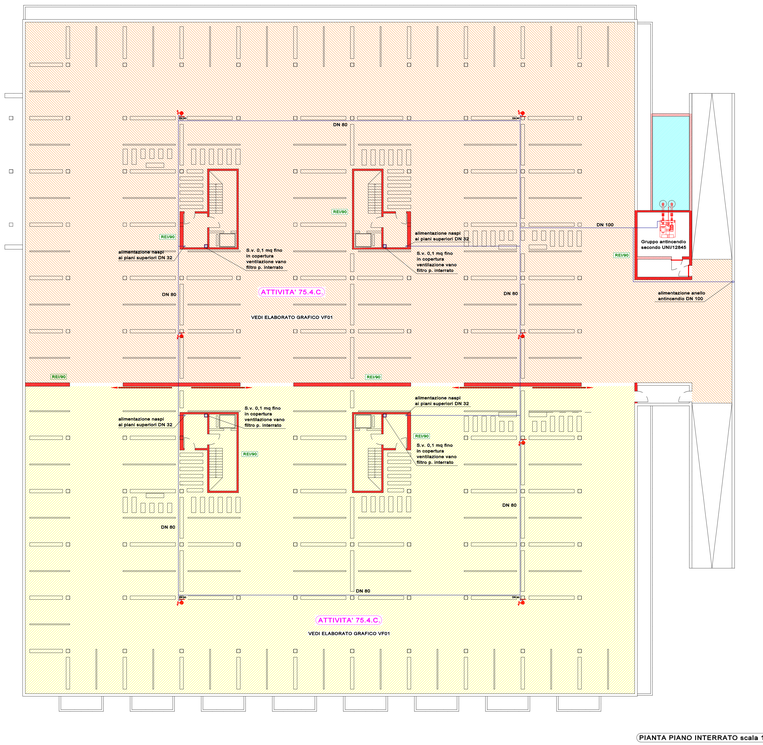

PIANTA PIANO INTERRATO scala 1:200

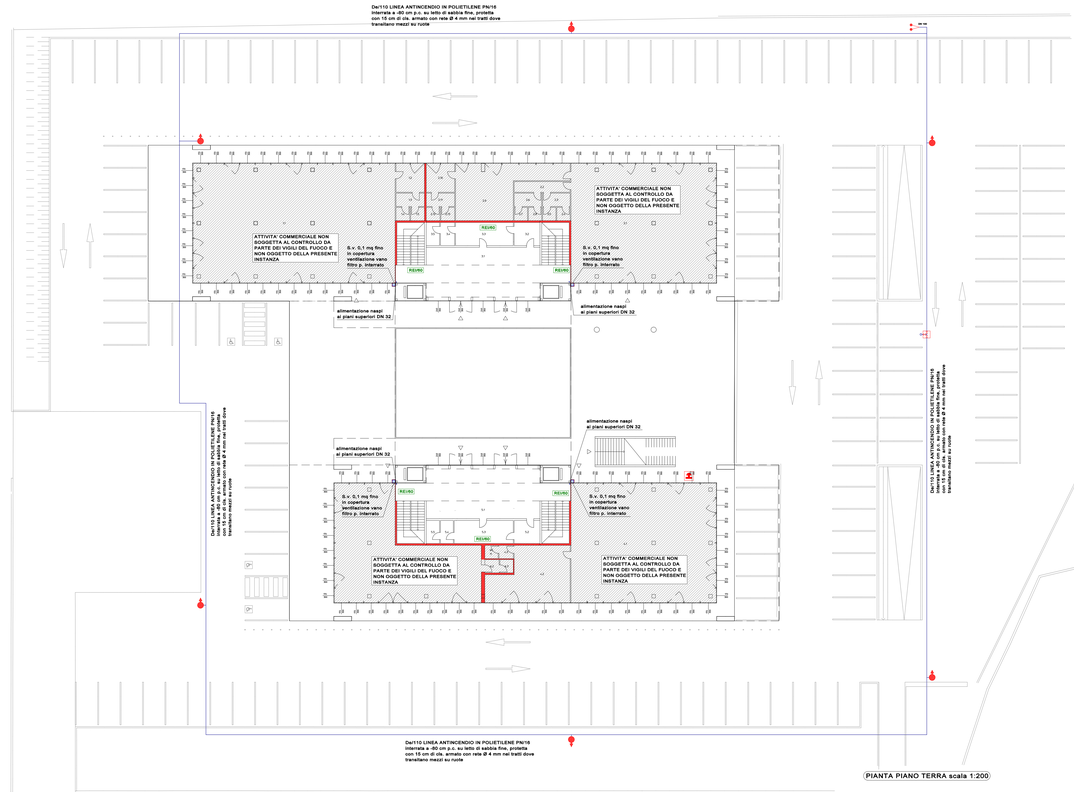

PIANTA PIANO TERRA scala 1:200

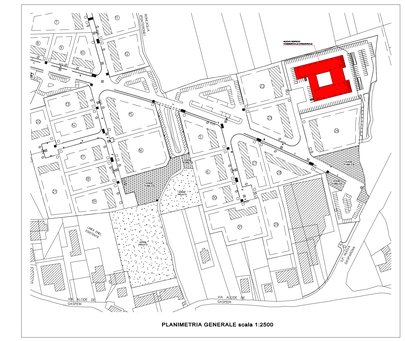

SIMBOLOGIA GENERALE
con riferimento al D.M. 16/02/1982 e 30/11/1983 come da D.Lt. 139 del 12/12/1983
ALLEGATO 'B'

CATEGORIA	SIMBOLO	DEFINIZIONE
ELEMENTI COSTRUTTIVI DI COMPARTIMENTAZIONE E RESISTENZA		porta o portone resistete al fuoco
NOTA: nelle tavole di progetto, accanto al simbolo grafico, sono riportate le indicazioni REI, RE o R; con il relativo numero che esprime la resistenza al fuoco in minuti		
DISTANZIAMENTI	X ed	distanza di sicurezza esterna
	X int	distanza di sicurezza interna
	X int - -	distanza di protezione
SISTEMI DI VIE D'USCITA		percorso di uscita verso l'alto
		percorso di uscita orizzontale
		percorso di uscita verso il basso
ESTINTORI	E	estintore portatile
	E	estintore carrellato
NOTA: in progetto, accanto al simbolo di ogni estintore è indicata la classe di fuoco compatibile e la potenzialità		
SISTEMI ANTINCENDIO IDRICO		naspo
		idrante a muro con tubazione flessibile e lancia
		idrante sottosuolo
		idrante soprasuolo
		Attacco per autopompa doppia
		Attacco per autopompa singola
NOTA: in progetto, accanto al simbolo di ogni dei naspi e degli idranti è indicato il diametro delle bocche ed il numero se multiplo		
SISTEMI DI SEGNALAZIONE		pulsante per agenzio forza elettromotrice
		Impianto di allarme (manuale)
	TV	Indicazione presenza impianto automatico di rilevazione incendi (rilevatore termico, termovelocimetrico ad effetto Tyndall)
	OF OF	Impianto automatico di rilevazione incendi (rilevatore ottico di fumo) , con segn. luminosa per installazione entro controsoffitto
	Rv	Indicazione presenza impianto rilevatore lineare di fumo
	C.A.I.	Indicazione presenza impianto rilevatore ad aspirazione. di fumo
	C.A.I.	Centrale Allarme Incendio
	G	Indicazione presenza impianto automatico di rilevazione incendi (rilevatore fughe gas)
NOTA: All'interno della circonferenza è riportato il simbolo del tipo di rilevatore		
IMPIANTI FISSI DI ESTINZIONE	H_2O	- AD ATTIVAZIONE AUTOMATICA (erogazione a sprinkler verso il basso da Ø 1/2", intervento a +68°C)
	H_2O	- A PRESSIONE CONTROLLATA (erogazione a sprinkler verso il basso da Ø 1/2", intervento a +68°C)
NOTA: All'interno della circonferenza o/e del quadrato è riportato il simbolo della sostanza estinguente		

ALTRA SIMBOLOGIA GENERALE PER SISTEMI DI SEGNALAZIONE
E PER NOTE INDICATIVE

SISTEMI DI SEGNALAZIONE	M 1 2	avvisatore ottico - acustici allarme antincendio
		sistema di diffusione sonora per avvisi e procedure di evacuazione
		porta dotata di maniglione antipanico per uscita di sicurezza, tipo envoyage
		possello di cemento per lapezione 80x80 cm, con copertoi in grata, tipo carratte leggero, per ispezione, manutenzione ordinaria e non gommato, R.A. a pontata, per manutenzione impianto; per n.1 valvola
		possello di cemento per lapezione 100x100 cm, con copertoi in grata, tipo carratte leggero, per ispezione, manutenzione ordinaria e non gommato, R.A. a pontata, per manutenzione impianto; per n.2 o 3 valvole
		Quadro elettrico generale
	L/B	lampada indicativa l'uscita di sicurezza
	L.S.	Indicazione presenza impianto illuminazione di sicurezza
NOTE INDICATIVE	numero moduli - capacità diffusiva: 50 per (mod. diffusivo max: 100 persone	Indicazione del n° di moduli, della capacità di diffusivo per modulo e del diffusivo totale dell'uscita di sicurezza
	numero moduli - capacità diffusiv: 37.5 per (mod. diffusivo max: 75 persone	Indicazione del n° di moduli, della capacità di diffusivo per modulo e del diffusivo totale dell'uscita di sicurezza
	R/90 R/E/90 R/EI/90 R/60 R/E/60 R/EI/60 R/90 R/E/90 R/EI/90 R/120 R/E/120 R/EI/120 R/180 R/E/180 R/EI/180	Resistenza al fuoco espressa in minuti di un elemento costruttivo o strutturale (componente o struttura) riguardante: "R": conservazione della stabilità meccanica, sotto l'azione del fuoco; "E": tenuta (attitudine dell'elemento interessato a non lasciare passare né produrre fiamme, vapori o gas caldi sul lato non esposto); "I": isolamento termico, per la riduzione della trasmissione del calore, entro un dato limite
	13A - 89BC 21A-113BC	3AA-144BC 5AA-233BC	estintori portatili a polvere
	A 50 - C 34 B - C 89 B - C	6 B - C 8 B - C	estintori carrellati a polvere estintori portatili a CO2
	13A - 233B 13A - 89B		estintori portatili idrici estintori portatili a schiuma
NOTE		- STRUTTURA DI COMPARTIMENTAZIONE CON CARATTERISTICA REI, INDICATA A FIANCO DELLA STRUTTURA	
		NOTA: - Per garantire la realizzazione del collegamenti equipotenziali tra loro per tutte le masse metalliche. Le stile che seguono: i lavori idraulici ed elettrici diventano: - Per garantire la realizzazione del collegamenti equipotenziali, le parti termo sara quindi esentato da ogni responsabilità definita dallo stesso Decreto n.37.	

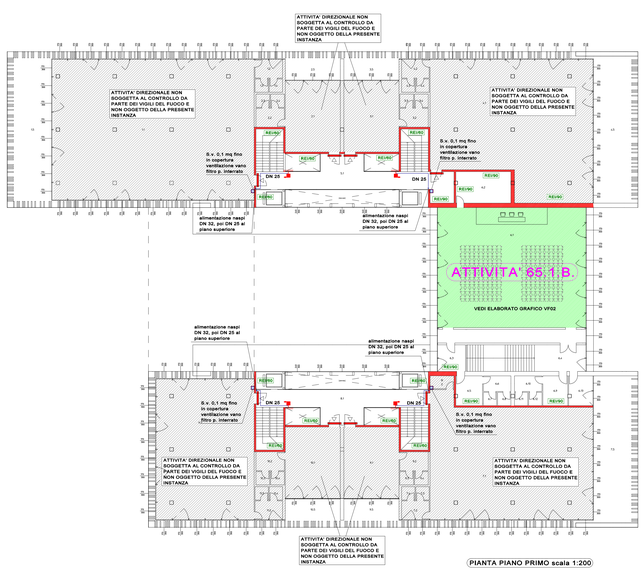

PIANTA PIANO PRIMO scala 1:200

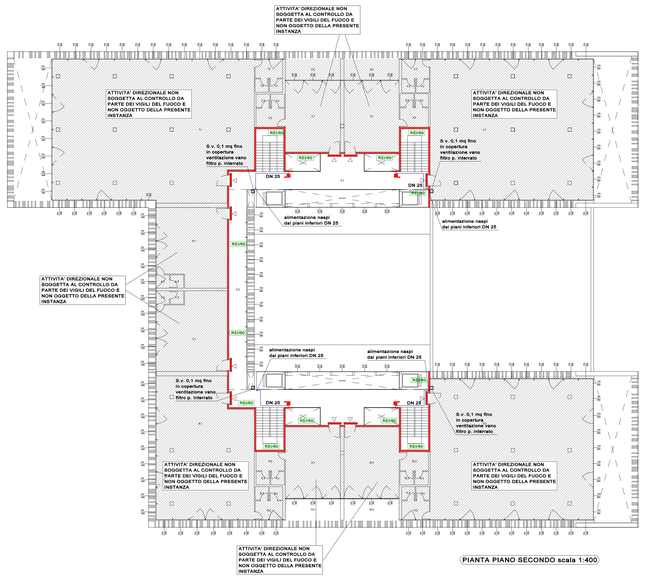

PIANTA PIANO SECONDO scala 1:400

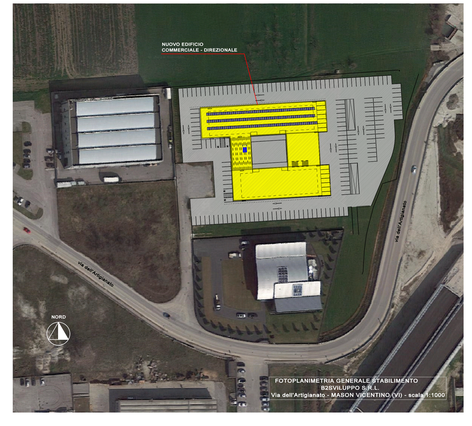

R.C.S.
PROGETTAZIONI TERMOTECNICHE
via S. Floriano 6/B - 36010 MONTICELLO CONTE OTTO (VI)
TEL. 0444 596889-596896 - FAX 0444 299827
www.rcspng.it - info@rcspng.it

ELABORATO	RESP. COMMESSA:	COLLABORATORE:	COLLABORATORE:	APPROVATO:
VF05	Zamberlan geom. Massimo	Tosin dott. Pierpaolo		Benedetti per. ind. Fidenzio

PROGETTISTA DEGLI IMPIANTI TERMOTECNICI PER. IND. **BENEDETTI FIDENZIO**

COMMITTENTE: BZSVILUPPO S.r.l.

OGGETTO: Elaborazione per pratica di prevenzione incendi per il Progetto di un edificio commerciale-direzionale da realizzare in via dell'Artigianato a Mason Vicentino (VI). Valutazione Progetto Antincendio; Attività: 65.1.B e 75.4.C

OGGETTO VARIANTE:

Riferimenti:
PIANTE GENERALI
PLANIMETRIA

DATA: 01/02/2019

FILE: 4557_VF05_00_VG_EP_piante_planimetria

Elaborato N°	VF05	agg.	00	del.	16/02/2019
Sostituisce elaborato N°		agg.		del.	

Scala: 1:200
Commessa: 4557/00

Ai sensi e per gli effetti degli art. 1, 2 e 99 della legge n. 633 del 22 aprile 1941, ci riserviamo la proprietà intellettuale e materiale di questo elaborato e facciamo espresso divieto a chiunque di renderlo noto a terzi di riprodurlo anche in parte, senza la nostra preventiva autorizzazione scritta.